


ZAMEK KORZKIEW

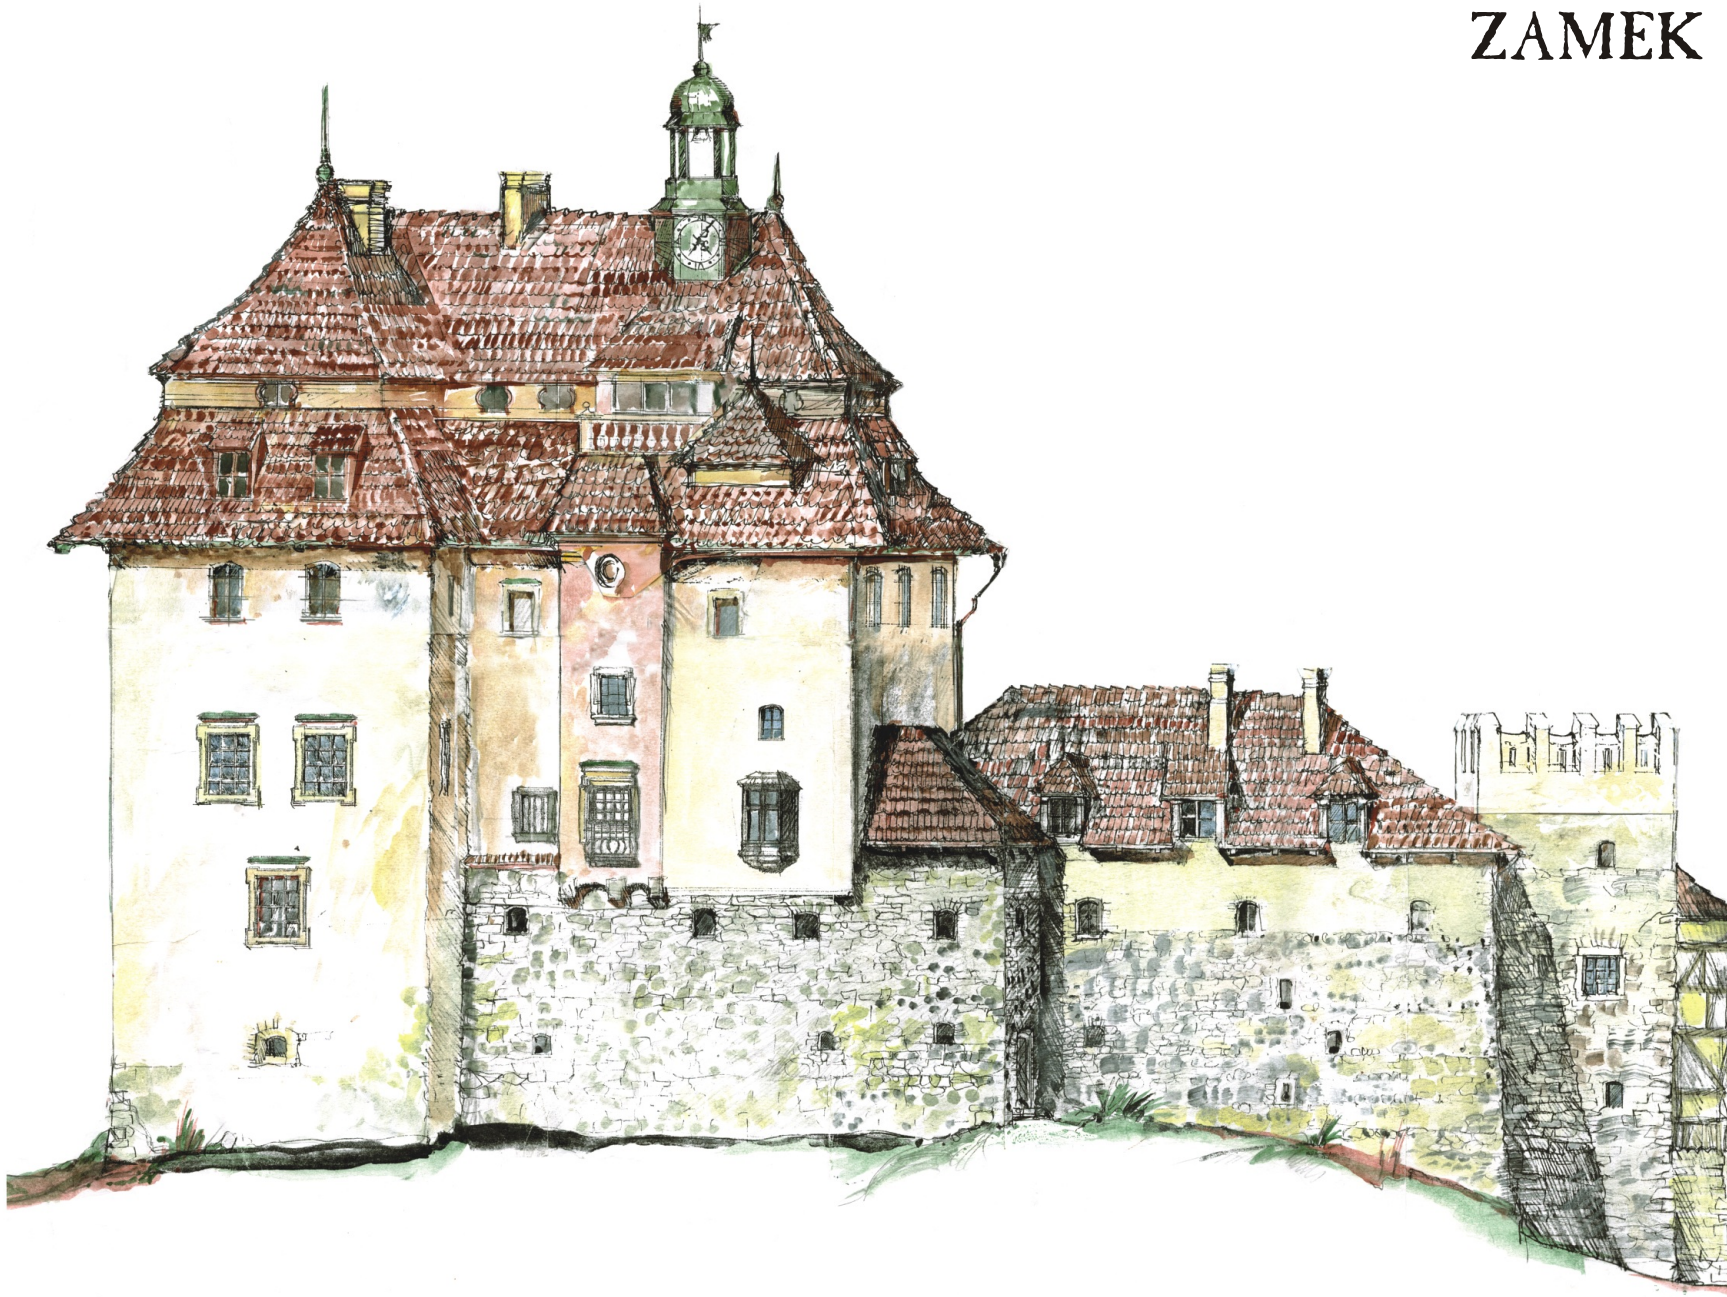

elewacja północno-zachodnia

Opiekun naukowy:

Prof. dr hab. inż.
Janusz Bogdanowski

Autor opracowania historycznego:

Mgr inż. arch.
Waldemar Niewalda
Generalny wykonawca I fazy

Autor projektu konstrukcyjnego:

Dr inż.
Stanisław Karczmarczyk

Zespół autorski w składzie:

J. Donimirski

A. Z. Hudzik
opracowanie komp. rzutów

B. J. Lenda

J. Wrzak
Generalny projektant II fazy